


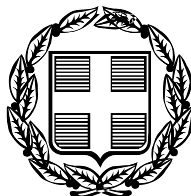

ΕΦΗΜΕΡΙΣ ΤΗΣ ΚΥΒΕΡΝΗΣΕΩΣ

ΤΗΣ ΕΛΛΗΝΙΚΗΣ ΔΗΜΟΚΡΑΤΙΑΣ

ΤΕΥΧΟΣ ΤΕΤΑΡΤΟ **Αρ. Φύλλου 1434**

30 Δεκεμβρίου 2005

ΠΕΡΙΕΧΟΜΕΝΑ

ΑΠΟΦΑΣΕΙΣ

ΑΠΟΦΑΣΕΙΣ

Αριθμ. 4343 (1)

Επικύρωση Καθορισμού Οριογραμμών Τμήματος Ρέματος Μπαλαμπάνη στην περιοχή, του Αστικού και Παραθεριστικού Οικοδομικού Συνεταιρισμού Υπαλλήλων Οργανισμού Δ.Ε.Η. στη θέση Αγ. Ιωάννης - Αμπέρτι στο Σαλάντι Δ.Δ. Διδύμων Δήμου Κρανιδίου Νομού Αργολίδας.

Η ΓΕΝΙΚΗ ΓΡΑΜΜΑΤΕΑΣ ΠΕΡΙΦΕΡΕΙΑΣ

ΠΕΛΟΠΟΝΝΗΣΟΥ

Έχοντας υπόψη:

1. Τον ν. 2853/16.7.1922 «περί υδραυλικών εν γένει έργων και αστυνομεύσεως των Δημοσίων Υδάτων».
2. Το άρθρο 6 της υπ' αριθμ. 3046/304/3.2.1989 απόφασης του Υπουργού ΠΕ.ΧΩ.ΔΕ. «Έγκριση Κτιριοδομικού Κανονισμού».
3. Το άρθρο 5 του ν. 3010/25.4.2002 (Α΄ 91) «Εναρμόνιση του ν. 1650/1986 με τις Οδηγίες 97/11 Ε.Ε. και 96/61 Ε.Ε., διαδικασία θεμάτων για τα υδατορέματα και άλλες διατάξεις».
4. Την με Α.Π.Ο-6526/1.11.2005 (Α.Π. ΔΙ.ΠΕ.ΧΩ. 4343/3.11.2005) θετική γνωμοδότηση - εισήγηση «Καθορισμού Οριογραμμών Τμήματος Ρέματος Μπαλαμπάνη στην περιοχή του Αστικού και Παραθεριστικού Οικοδομικού Συνεταιρισμού Υπαλλήλων Οργανισμού Δ.Ε.Η. στη θέση Άγ. Ιωάννης - Αμπέρτι στο Σαλάντι Δ.Δ. Διδύμων Δήμου Κρανιδίου Νομού Αργολίδας» της Δ/νσης Τεχνικών Υπηρεσιών της Ν.Α. Αργολίδας.
5. Το Τοπογραφικό και Υψομετρικό Διάγραμμα Οριοθέτησης κλίμακας 1:500, με Αρ. Σχεδίου: 9, το οποίο συντάχθηκε από τον Αντώνη Αντωνόπουλο - Αγρ. Τοπογράφο Μηχ/κό, ελέγχθηκε και θεωρήθηκε από την Δ/νση Τεχνικών Υπηρεσιών Ν.Α. Αργολίδας και υποβλήθηκε στην υπηρεσία μας σε έξι αντίγραφα με το παραπάνω σχετικό έγγραφο, αποφασίζουμε:

Την επικύρωση του καθορισμού των οριστικών οριογραμμών Τμήματος Ρέματος Μπαλαμπάνη στην περιοχή του Αστικού και Παραθεριστικού Οικοδομικού Συνεταιρισμού Υπαλλήλων Οργανισμού Δ.Ε.Η. στη θέση Αγ. Ιωάννης - Αμπέρτι στο Σαλάντι Δ.Δ. Διδύμων Δήμου Κρανιδίου Νομού Αργολίδας, κατ' εφαρμογή των διατάξεων του ν. 3010/2002 και κατόπιν της επισυναπτόμενης με Α.Π.Ο-6526/1.11.2005 εισήγησης καθορισμού οριογραμμών της αρμόδιας Δ/νσης Τεχνικών Υπηρεσιών της Ν.Α. Αργολίδας.

Καθορίζονται οι συντεταγμένες των οριογραμμών όπως ακριβώς αυτές αναγράφονται στο επισυναπτόμενο Τοπογραφικό & Υψομετρικό Διάγραμμα Οριοθέτησης (Αριθμός Σχεδίου: 9), κλίμακας 1:500, το οποίο συντάχθηκε από τον Αγρ. Τοπογράφο Μηχ/κό Αντώνη Αντωνόπουλο, ελέγχθηκε και θεωρήθηκε από την Δ.Τ.Υ. Ν.Α. Αργολίδας και συνοδεύει αναπόσπαστα την παρούσα απόφαση.

Η απόφαση αυτή μαζί με το συνημμένο Τοπογραφικό & Υψομετρικό Διάγραμμα Οριοθέτησης να δημοσιευθούν στην Εφημερίδα της Κυβερνήσεως.


Τρίπολη, 6 Δεκεμβρίου 2005

Η Γενική Γραμματέας Περιφέρειας
ΑΓΓΕΛΑ ΑΒΟΥΡΗ

ΣΥΝΤΕΤΑΓΜΕΝΕΣ ΟΡΙΩΝ

ΣΗΜΕΙΟ	X	Y	ΣΗΜΕΙΟ	X	Y	ΣΗΜΕΙΟ	X	Y
1	11340.152	22879.079	2	11312.580	22851.954	3	11287.252	22842.556
4	11254.490	22847.601	5	11207.151	22840.855	6	11172.879	22774.872
7	11152.421	22733.637	8	11104.789	22680.315	9	11132.308	22644.688
10	11124.596	22620.517	11	11163.696	22597.918	12	11157.633	22636.285
13	11176.921	22678.542	14	11190.487	22739.981	15	11201.332	22780.040
16	11224.920	22820.984	17	11244.533	22829.573	18	11307.022	22837.343
19	11338.233	22851.858	20	11340.640	22880.257			

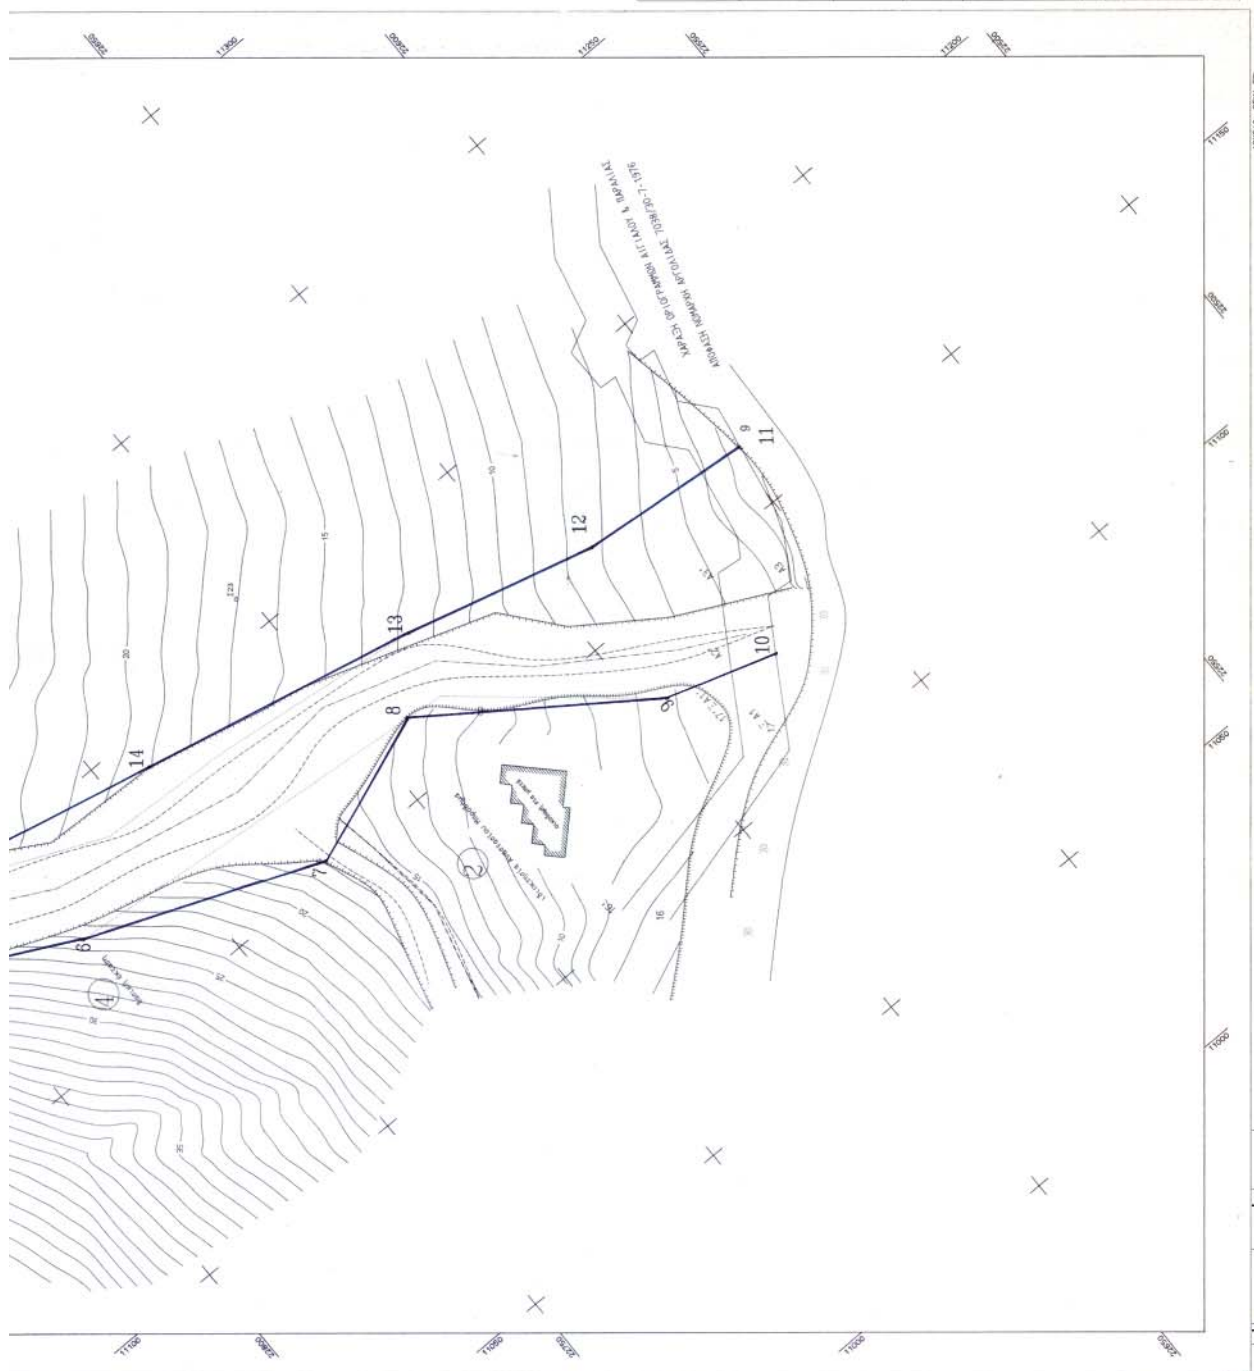


ΤΕΧΝΙΚΟ ΓΡΑΦΕΙΟ
ΜΕΤΡΗΣΗ ΕΠΕ - ΑΝΤΩΝΗΣ ΑΝΤΩΝΟΠΟΥΛΟΣ
ΚΡΑΝΙΔΙ 21300
ΤΗΛ. 07540-22450
ΕΡΓΟΔΟΤΗΣ
ΑΣΤΙΚΟΣ ΚΑΙ ΠΑΡΑΘΕΡΙΣΤΙΚΟΣ ΟΙΚΟΔΟΜΙΚΟΣ
ΣΥΝΕΤΑΙΡΙΣΜΟΣ ΥΠΑΛΛΗΛΩΝ ΟΡΓΑΝΙΣΜΟΥ ΔΕΗ
ΕΡΓΟ
ΟΡΙΟΘΕΤΗΣΗ ΡΕΜΑΤΟΣ
ΘΕΣΗ
ΑΓΙΟΣ ΙΩΑΝΝΗΣ-ΑΜΠΕΡΤΙ ΣΤΟ ΣΑΛΑΝΤΙ ΔΙΔΥΜΩΝ
ΔΗΜΟΥ ΚΡΑΝΙΔΙΟΥ ΑΡΓΟΛΙΔΑΣ
ΘΕΜΑ ΣΧΕΔΙΟΥ
ΤΟΠΟΓΡΑΦΙΚΟ ΔΙΑΓΡΑΜΜΑ
ΚΛΙΜΑΚΑ
1:500
ΧΡΟΝΟΣ ΜΕΛΕΤΗΣ : 11.2003
ΕΘΝΙΚΟ ΤΥΠΟΓΡΑΦΕΙΟ

Αριθμ. 4466 (2)

Επικύρωση Καθορισμού Οριογραμμών Τμήματος Ρέματος κατά μήκος της ιδιοκτησίας Γεωργίου Μπέλεση στον οικισμό Γέφυρα Δήμου Μονεμβασιάς Ν. Λακωνίας.

Η ΓΕΝΙΚΗ ΓΡΑΜΜΑΤΕΑΣ ΠΕΡΙΦΕΡΕΙΑΣ ΠΕΛΟΠΟΝΝΗΣΟΥ

Έχοντας υπόψη:

1. Τον ν. 2853/16.7.1922 «περί υδραυλικών εν γένει έργων και αστυνομεύσεως των Δημοσίων Υδάτων»

2. Το άρθρο 6 της υπ' αριθμ. 3046/304/3.2.1989 απόφασης του Υπουργού ΠΕ.ΧΩ.ΔΕ. «Έγκριση Κτιριοδομικού Κανονισμού».

3. Το άρθρο 5 του ν. 3010/25.4.2002 (Α΄ 91) «Εναρμόνιση του ν. 1650/1986 με τις Οδηγίες 97/11 Ε.Ε. και 96/61 Ε.Ε., διαδικασία θεμάτων για τα υδατορέματα και άλλες διατάξεις».

4. Την με Α.Π.4343/9.11.2005 (Α.Π. ΔΙ.ΠΕ.ΧΩ.: 4466/10.11.2005) θετική γνωμοδότηση - εισήγηση της Δ/νσης Τεχνικών Υπηρεσιών της Ν.Α. Λακωνίας περί «Καθορισμού Οριογραμμών Τμήματος Ρέματος κατά μήκος της ιδιοκτησίας Γεωργίου Μπέλεση στον οικισμό Γέφυρα Δήμου Μονεμβασιάς Ν. Λακωνίας».

5. Το Τοπογραφικό και Υψομετρικό Διάγραμμα Οριοθέτησης κλίμακας 1:200, με Αρ. Σχεδίου: Υ- 01, το οποίο συντάχθηκε από τον Ιωάννη Γιαξόγλου - Αγρ. Τοπογράφο Μηχ/κό, ελέγχθηκε και θεωρήθηκε από την Δ/νση Τεχνικών Υπηρεσιών Ν.Α. Λακωνίας και υποβλήθηκε στην υπηρεσία μας σε πέντε αντίγραφα με το παραπάνω σχετικό έγγραφο, αποφασίζουμε:

Την επικύρωση του καθορισμού των οριστικών οριογραμμών Τμήματος Ρέματος κατά μήκος της ιδιοκτησίας Γεωργίου Μπέλεση στον οικισμό Γέφυρα Δήμου Μονεμβασιάς Ν. Λακωνίας, κατ' εφαρμογή των διατάξεων του ν. 3010/2002 και κατόπιν της επισυναπτόμενης με Α.Π. 4343/9.11.2005 εισήγησης καθορισμού οριογραμμών της αρμόδιας Δ/νσης Τεχνικών Υπηρεσιών της Ν.Α. Λακωνίας.

Καθορίζονται οι συντεταγμένες των οριογραμμών όπως ακριβώς αυτές αναγράφονται στο επισυναπτόμενο Τοπογραφικό & Υψομετρικό Διάγραμμα Οριοθέτησης (Αριθμός Σχεδίου : Υ-01), κλίμακας 1:200, το οποίο συντάχθηκε από τον Αγρονόμο Τοπογράφο Μηχανικό Ιωάννη Γιαξόγλου, ελέγχθηκε και θεωρήθηκε από την Δ.Τ.Υ. Ν.Α. Λακωνίας και συνοδεύει αναπόσπαστα την παρούσα απόφαση.

Η απόφαση αυτή μαζί με το συνημμένο Τοπογραφικό και Υψομετρικό Διάγραμμα Οριοθέτησης να δημοσιευθούν στην Εφημερίδα της Κυβερνήσεως.

Τρίπολη, 7 Δεκεμβρίου 2005

Η Γενική Γραμματέας Περιφέρειας
ΑΓΓΕΛΑ ΑΒΟΥΡΗ

ΠΡΟΒΟΛΗ : ΕΛΛΗΝΙΚΟ ΓΕΩΔΑΙΤΙΚΟ ΣΥΣΤΗΜΑ ΑΝΑΦΟΡΑΣ 1987
ΙΣΟΔΙΑΣΤΑΣΗ : 0,20μ

1Π
(υπο κατασκευή)

ΕΝΤΟΣ ΟΙΚΙΣΜΟΥ
ΕΚΤΟΣ ΟΙΚΙΣΜΟΥ

Δημοτική Οδός (beton)
Δημοτική Οδός (ασφαλτος)
κωματόδρομος

A1 A2 A3 A4 A5 A6 A7 A8
B1 B2 B3 B4 B5 B6 B7

D1 D2 D3 D4 D5 D6

4060280
4060260
4060240
4060220
4060200
4060180

413340 413360 413380 413400 413420

ΕΘΝΙΚΟ ΤΥΠΟΓΡΑΦΕΙΟ
Για τεχνικούς λόγους στο σχεδιάγραμμα
έγινε σμίκρυνση κατά ποσοστό 39 %



ΥΠΟΜΝΗΜΑ

ΥΠΑΡΧΟΥΣΑ ΚΑΤΑΣΤΑΣΗ

- Φρύδι Τεχνικό
- Πόδι Πρανούς
- Ορια Ασφάλτου
- Κάγκελο
- Συρματόπλεγμα
- Μανδρότοιχος
- Κοίτη Ρέματος
- Κολόνα ΟΤΕ
- Κολόνα ΔΕΗ

ΣΤΟΙΧΕΙΑ ΥΔΡΟΛΟΓΙΚΗΣ ΜΕΛΕΤΗΣ

- D7 D7 Γραμμή Διατομής
- Γραμμή πλημμύρας
- Οριογραμμή ρέματος [πρόταση]

ΙΕ/Π/Κ : Αρ. Ορόφων/Ελενίτ/Πλακοσκεπή/Κεραμοσκεπή

ΣΥΝΤΕΤΑΓΜΕΝΕΣ ΚΟΡΥΦΩΝ ΟΡΙΟΓΡΑΜΜΗΣ ΡΕΜΑΤΟΣ [ΠΡΟΒΟΛΗ : ΕΓΣΑ '87]

ΚΟΡΥΦΕΣ ΑΡΙΣΤΕΡΗΣ ΟΡΙΟΓΡΑΜΜΗΣ

ΚΟΡΥΦΗ	Χ	Υ	ΠΛΕΥΡΑ
A1	413370.586	4060226.268	4.30
A2	413374.465	4060228.120	4.58
A3	413378.980	4060228.857	3.72
A4	413381.817	4060226.454	4.93
A5	413386.613	4060227.563	7.40
A6	413392.452	4060232.112	11.03
A7	413403.281	4060234.206	4.01
A8	413407.192	4060235.096	16.99
A9	413423.822	4060232.150	11.81
A10	413430.228	4060242.134	6.25
A11	413435.396	4060245.714	16.81

ΚΟΡΥΦΕΣ ΔΕΞΙΑΣ ΟΡΙΟΓΡΑΜΜΗΣ

ΚΟΡΥΦΗ	Χ	Υ	ΠΛΕΥΡΑ
B1	413373.102	4060216.883	10.01
B2	413377.992	4060218.513	5.26
B3	413387.547	4060219.948	9.66
B4	413393.510	4060218.416	6.16
B5	413405.892	4060215.743	12.67
B6	413416.197	4060224.228	13.35
B7	413421.034	4060225.120	4.92
B8	413428.962	4060226.130	7.99
B9	413438.835	4060229.257	10.36

ΣΤΟΙΧΕΙΑ ΠΡΟΒΟΛΗΣ

Μέτρο γραμμικής παραμόρφωσης (K) στο κέντρο φύλλου : 0.999682338

Ε.Γ.Σ.Α. 87 (Ελληνικό Γεωδαιτικό Σύστημα Αναφοράς)

Ελλειψοειδές GRS 80 α=6378137 φ=1/298.2572236

Εγκάρσια Μερκατορική Προβολή

Κεντρικός Μεσημβρινός λο = 24 Κο = 0,9996

Στον Κεντρικό Μεσημβρινό Αναφοράς το χ = 500.000

γραφείο αρχιτεκτονικών & πολεοδομικών εφαρμογών

ΓΙΑΞΟΓΛΟΥ ΣΥΜΒΟΥΛΟΙ ΜΗΧΑΝΙΚΟΙ

ΓΙΩΡΓΟΣ ΓΙΑΞΟΓΛΟΥ αρχιτέκτονας μηχ. Ε.Μ.Π.
ΓΙΑΝΝΑ ΣΤΡΙΛΑΚΟΥ-ΓΙΑΞΟΓΛΟΥ αρχιτέκτονας μηχ. Ε.Μ.Π.
ΓΙΑΓΚΟΣ ΓΙΑΞΟΓΛΟΥ αγρ. τοπογράφος μηχ. Ε.Μ.Π.

βρασίδου 71 * ΣΠΑΡΤΗ 23 100 * τηλ. 2731022188 / fax 2731024779

έργο	ΟΡΙΟΘΕΤΗΣΗ ΡΕΜΑΤΟΣ ΣΤΗ ΜΟΝΕΜΒΑΣΙΑ
επισπεύδων	ΓΕΩΡΓΙΟΣ ΜΠΕΛΕΣΗΣ
θέση	Ν. ΛΑΚΩΝΙΑΣ - Δ. ΜΟΝΕΜΒΑΣΙΑΣ Οικισμός "Γέφυρα Μονεμβασίας"

Το παρόν συνοδεύει την αριθ. 4466/05 απόφαση του Γραμ. Περιφέρειας Πελοπον.

ομάδα μελέτης

ΙΩΑΝΝΗΣ ΓΙΑΞΟΓΛΟΥ
Αγρ. & Τοπογράφος Μηχανικός Ε.Μ.Π.
M.Sc. Γεωπληροφορικής Ε.Μ.Π.

ΔΗΜΗΤΡΗΣ ΚΟΥΡΑΝΤΗΣ
Πολιτικός Μηχανικός - Υδραυλικός

αριθμός έργου : **Ε-1090**

αριθμός σχεδίου : **Υ - 01**

μελέτη | σχεδίαση | έλεγχος

τίτλος σχεδίου : **ΟΡΙΖΟΝΤΙΟΓΡΑΦΙΑ ΥΔΑΤΟΡΕΜΑΤΟΣ**

κλίμακα : **1/200** ημερομηνία : **Αύγουστος 2005**

Ο ΜΗΧΑΝΙΚΟΣ

ΙΩΑΝΝΗΣ Γ. ΓΙΑΞΟΓΛΟΥ
ΔΙΠΛ. ΑΓΡ. ΤΟΠΟΓΡΑΦΟΣ ΜΗΧΑΝΙΚΟΣ
ΕΘΝΙΚΟΥ ΜΕΤΣΟΒΙΟΥ ΠΟΛΥΤΕΧΝΕΙΟΥ
ΜΕΛΟΣ Τ.Ε.Ε. ΑΡΙΘΜΟΣ ΜΗΤΡΩΟΥ 84641
ΒΡΑΣΙΔΟΥ 71 - ΣΠΑΡΤΗ - ☎ 27310-22188
ΑΦΜ: 104276060 ΔΟΥ: ΣΠΑΡΤΗΣ

Ο ΤΕΧΝΙΚΟΣ ΥΠΑΛΛΗΛΟΣ

Αριθμ. 4957 (3)

Κήρυξη ως αναδασωτέας έκτασης εμβαδού 287,27 τ.μ. στη θέση «Τσίλαρος- Λιβάδι» περιφέρειας Δ.Δ. Κύμης, Δήμου Κύμης, του Νομού Εύβοιας.

Ο ΓΕΝΙΚΟΣ ΓΡΑΜΜΑΤΕΑΣ ΠΕΡΙΦΕΡΕΙΑΣ
ΣΤΕΡΕΑΣ ΕΛΛΑΔΑΣ

Έχοντας υπόψη:

1. Τις διατάξεις των άρθρων 24 παρ. 1 και 117 παρ .3 του Συντάγματος.

2. Τις διατάξεις του άρθρου 7 του ν. 2503/1997 «Διοίκηση- Οργάνωση - Στελέχωση της Περιφέρειας κ.λ.π.».

3. Τις διατάξεις του ν. 998/1979 «Περί προστασίας των δασών και των δασικών εν γένει εκτάσεων της χώρας», όπως τροποποιήθηκαν με τον ν. 3208/2003 και συγκεκριμένα:

α) του άρθρου 41 παρ. 1.

β) του άρθρου 38 παρ. 1.

4. Τις διαταγές του Υπουργείου Αγροτικής Ανάπτυξης & Τροφίμων με αριθμ.:

α) 160417/1180/8.7.1980 19/12/2005.

β) 182447/3049/24.9.1980.

5. Την υπ' αριθμ. 5440/12.12.2003 (Φ.Ε.Κ. /1961/Β/31.12.2003) απόφαση του Γ.Γ.Π.Σ.Ε. που αναφέρεται στη μεταβίβαση δικαιώματος υπογραφής «Με εντολή Γενικού Γραμματέα» στους Προϊσταμένουστων Δασικών Υπηρεσιών, όπως τροποποιήθηκε με την υπ' αριθμ. 5306/31.10.2005 όμοια (Φ.Ε.Κ./1562/Β΄/11.11.2005).

6. Την υπ' αριθμ. 3325/24.11.2005 πρόταση του Δασαρχείου Αλιβερίου από την οποία προκύπτει ότι η έκταση που αναφέρεται στο θέμα είχε κατά το χρόνο καταστροφής της που έγινε από παράνομη εκχέρσωση, πριν το έτος 2000, από τους Αθανάσιο Δήμου του Γεωργίου & Αθανάσιο Μάρκου του Παναγιώτη, κατοίκων Δ.Δ. Βιτάλου, Δασικό χαρακτήρα κατά την έννοια του άρθρου 3 παρ. 1 του ν. 998/1979,όπως τροποποιήθηκε με τον ν. 3208/2003, καλυπτόμενη από αείφυλλα-πλατύφυλλα δενδρώδους μορφής (σχίνα, πουρνάρια, αγριελιές) σε ποσοστό 40-50 % και ως εκ τούτου επιβάλλεται η κήρυξή της ως αναδασωτέας.

7. Την υπ' αριθμ. 4203/5.12.2005 αναφορά και σύμφωνη γνώμη της Δ/νσης Δασών Ν. Εύβοιας, αποφασίζουμε:

Κηρύσσουμε ως αναδασωτέα, τη δημόσια - διακατεχόμενη δασική έκταση, εμβαδού 287,27 τ.μ. στη θέση «Τσίλαρος - Λιβάδι» περιφέρειας Δ.Δ. Κύμης, Δήμου Κύμης, με σκοπό, αφ' ενός μεν τη διατήρηση του δασικού της χαρακτήρα, ώστε να αποκλειστεί η διάθεσή της για άλλο προορισμό, αφ'ετέρου δε την επαναδημιουργία της δασικής βλάστησης με φυσική αναγέννηση.

Προσδιορίζεται από τα στοιχεία 1-2-3-4-5-6-7-8-9-10-11-12-13-14-1 όπως φαίνεται στο συνημμένο διάγραμμα το οποίο αποτελεί αναπόσπαστο μέρος της αποφάσεως αυτής και έχει όρια:

Ανατολικά: Με έκταση δασικού χαρακτήρα του άρθρου 3 παρ. 1 του ν. 998/1979.

Δυτικά: Με έκταση δασικού χαρακτήρα του άρθρου 3 παρ. 1 του ν. 998/1979.

Βόρεια: Με έκταση δασικού χαρακτήρα του άρθρου 3 παρ. 1 του ν. 998/1979.

Νότια: Με έκταση δασικού χαρακτήρα του άρθρου 3 παρ. 1 του ν. 998/1979.

Η απόφαση αυτή ισχύει από της κοινοποιήσεώς της αρμοδίως και προ της δημοσιεύσεώς της στη εφημερίδα της Κυβερνήσεως (άρθρο 37 ν. 3200/1955).


Επιτρέπεται υποβολή κατ' αυτής αίτησης ακύρωσης στο Σ.τ.Ε. μέσα σε προθεσμία εξήντα (60) ημερών, που αρχίζει από την επομένη της δημοσίευσής της (άρθρο 46 Π.Δ. 18/1989).

Από τις διατάξεις της απόφασης αυτής δεν προκαλείται δαπάνη σε βάρος του Κρατικού Προϋπολογισμού.

Η απόφαση αυτή να δημοσιευθεί στην Εφημερίδα της Κυβερνήσεως.

Λαμία, 13 Δεκεμβρίου 2005

Με εντολή Γενική Γραμματέα Περιφέρειας
ΜΑΡΙΑ ΚΕΜΟΥ - ΡΙΖΟΥ

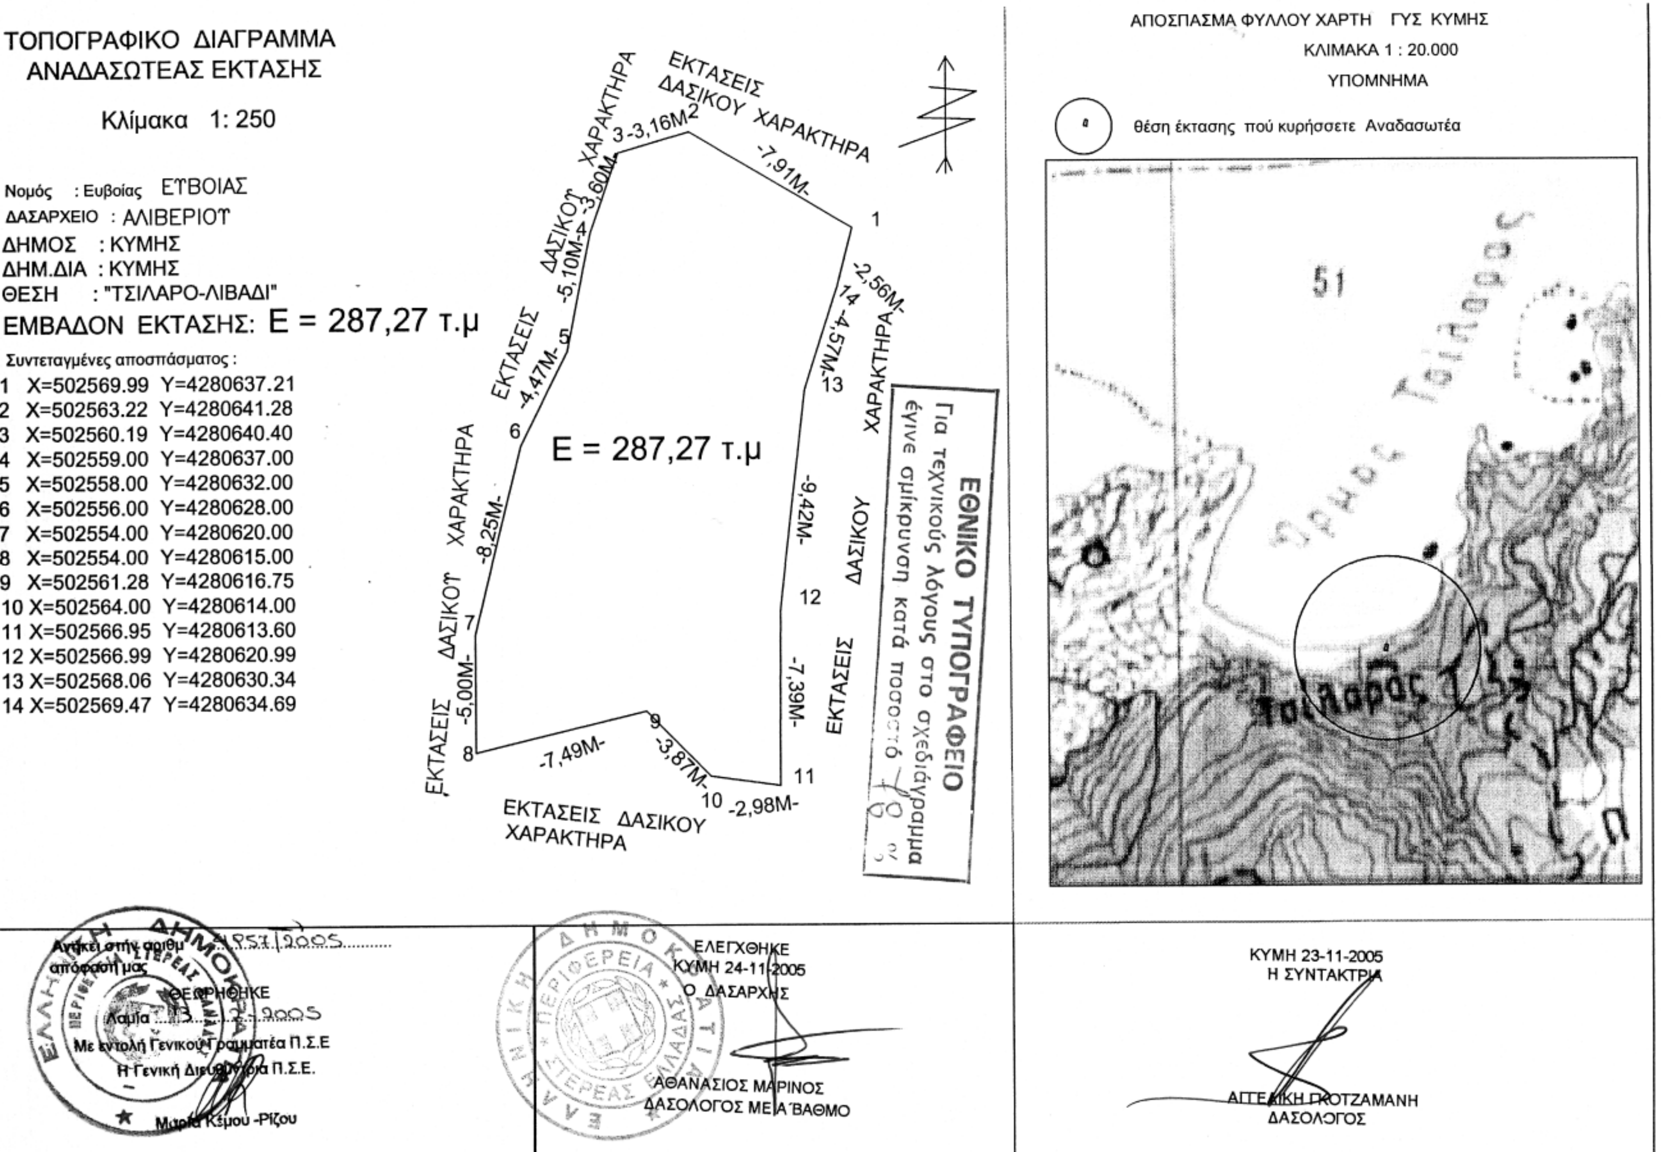
ΤΟΠΟΓΡΑΦΙΚΟ ΔΙΑΓΡΑΜΜΑ
ΑΝΑΔΑΣΩΤΕΑΣ ΕΚΤΑΣΗΣ
Κλίμακα 1: 250
Νομός : Ευβοίας ΕΥΒΟΙΑΣ
ΔΑΣΑΡΧΕΙΟ : ΑΛΙΒΕΡΙΟΥ
ΔΗΜΟΣ : ΚΥΜΗΣ
ΔΗΜ.ΔΙΑ : ΚΥΜΗΣ
ΘΕΣΗ : "ΤΣΙΛΑΡΟ-ΛΙΒΑΔΙ"
ΕΜΒΑΔΟΝ ΕΚΤΑΣΗΣ: E = 287,27 τ.μ
Συντεταγμένες αποσπάσματος :
1 X=502569.99 Y=4280637.21
2 X=502563.22 Y=4280641.28
3 X=502560.19 Y=4280640.40
4 X=502559.00 Y=4280637.00
5 X=502558.00 Y=4280632.00
6 X=502556.00 Y=4280628.00
7 X=502554.00 Y=4280620.00
8 X=502554.00 Y=4280615.00
9 X=502561.28 Y=4280616.75
10 X=502564.00 Y=4280614.00
11 X=502566.95 Y=4280613.60
12 X=502566.99 Y=4280620.99
13 X=502568.06 Y=4280630.34
14 X=502569.47 Y=4280634.69
ΕΚΤΑΣΕΙΣ ΔΑΣΙΚΟΥ ΧΑΡΑΚΤΗΡΑ
E = 287,27 τ.μ
ΕΘΝΙΚΟ ΤΥΠΟΓΡΑΦΕΙΟ
Για τεχνικούς λόγους στο σχεδιάγραμμα έγινε σμίκρυνση κατά ποσοστό
ΑΠΟΣΠΑΣΜΑ ΦΥΛΛΟΥ ΧΑΡΤΗ ΓΥΣ ΚΥΜΗΣ
ΚΛΙΜΑΚΑ 1 : 20.000
ΥΠΟΜΝΗΜΑ
θέση έκτασης πού κυρήσσετε Αναδασωτέα
Ανήκει στην αριθμ. 1957/2005 απόφασή μας
ΘΕΩΡΗΘΗΚΕ
Λαμία 13.12.2005
Με εντολή Γενικού Γραμματέα Π.Σ.Ε
Η Γενική Διευθύντρια Π.Σ.Ε.
Μαρία Κέμου-Ρίζου
ΕΛΕΓΧΘΗΚΕ
ΚΥΜΗ 24-11-2005
Ο ΔΑΣΑΡΧΗΣ
ΑΘΑΝΑΣΙΟΣ ΜΑΡΙΝΟΣ
ΔΑΣΟΛΟΓΟΣ ΜΕ Α' ΒΑΘΜΟ
ΚΥΜΗ 23-11-2005
Η ΣΥΝΤΑΚΤΡΙΑ
ΑΓΓΕΛΙΚΗ ΚΟΤΖΑΜΑΝΗ
ΔΑΣΟΛΟΓΟΣ